
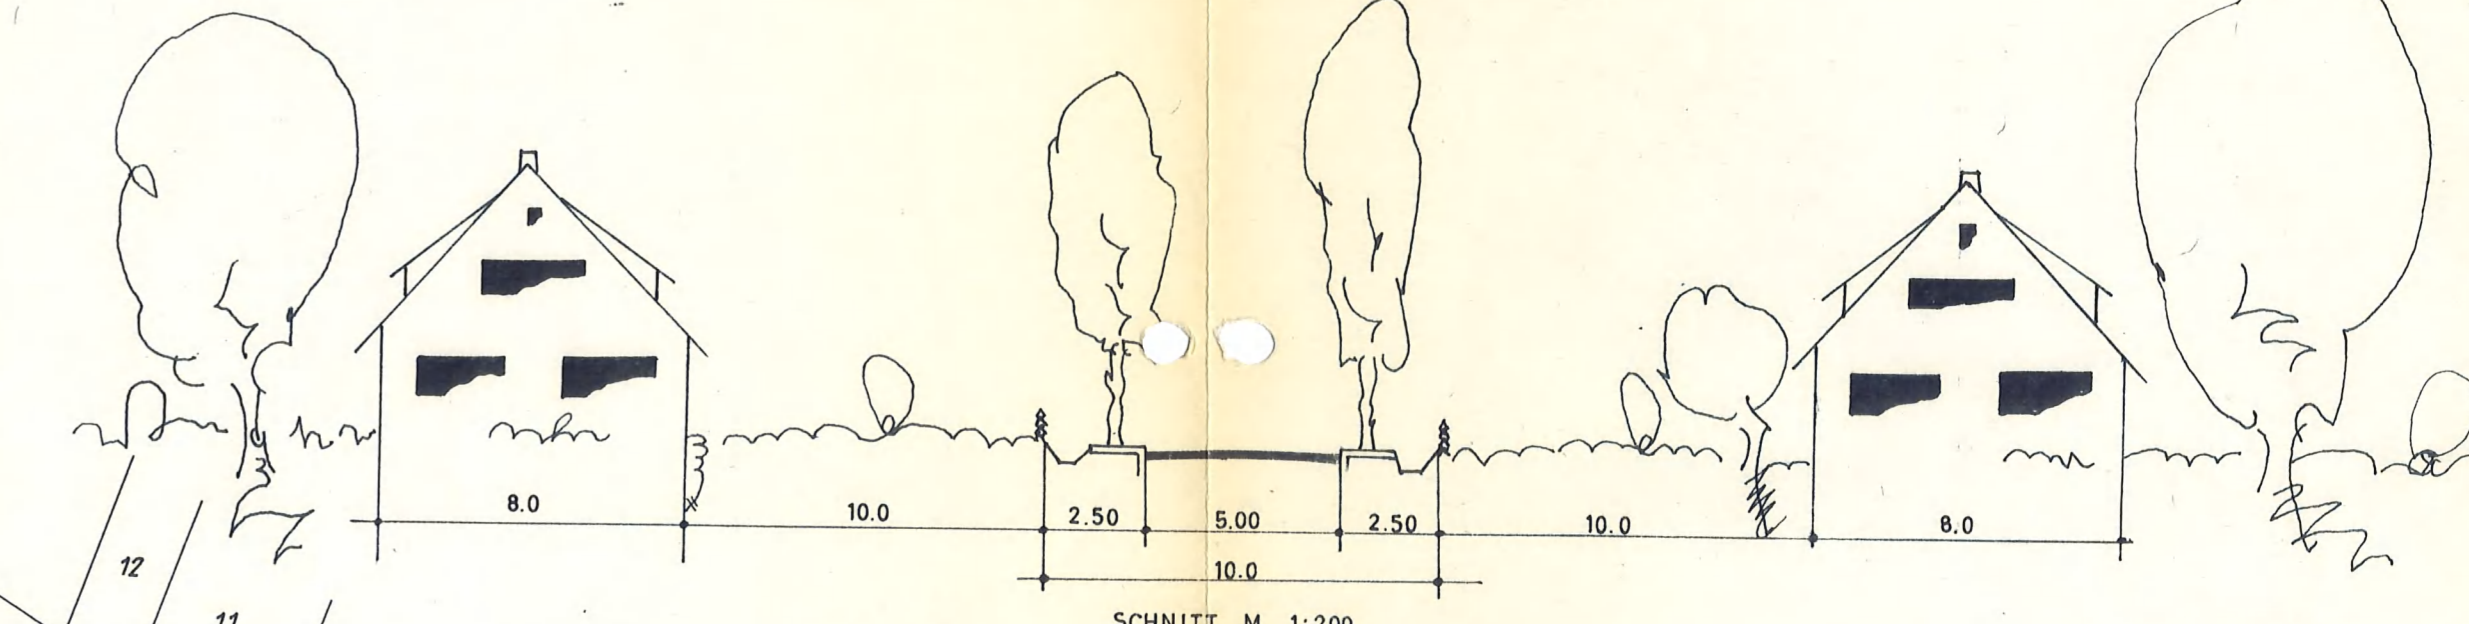


GROSS - BERSSEN KRS. MEPPEN

BEBAUUNGSPLAN

* UNTER DEN SANDUFERN *

M. 1:1000

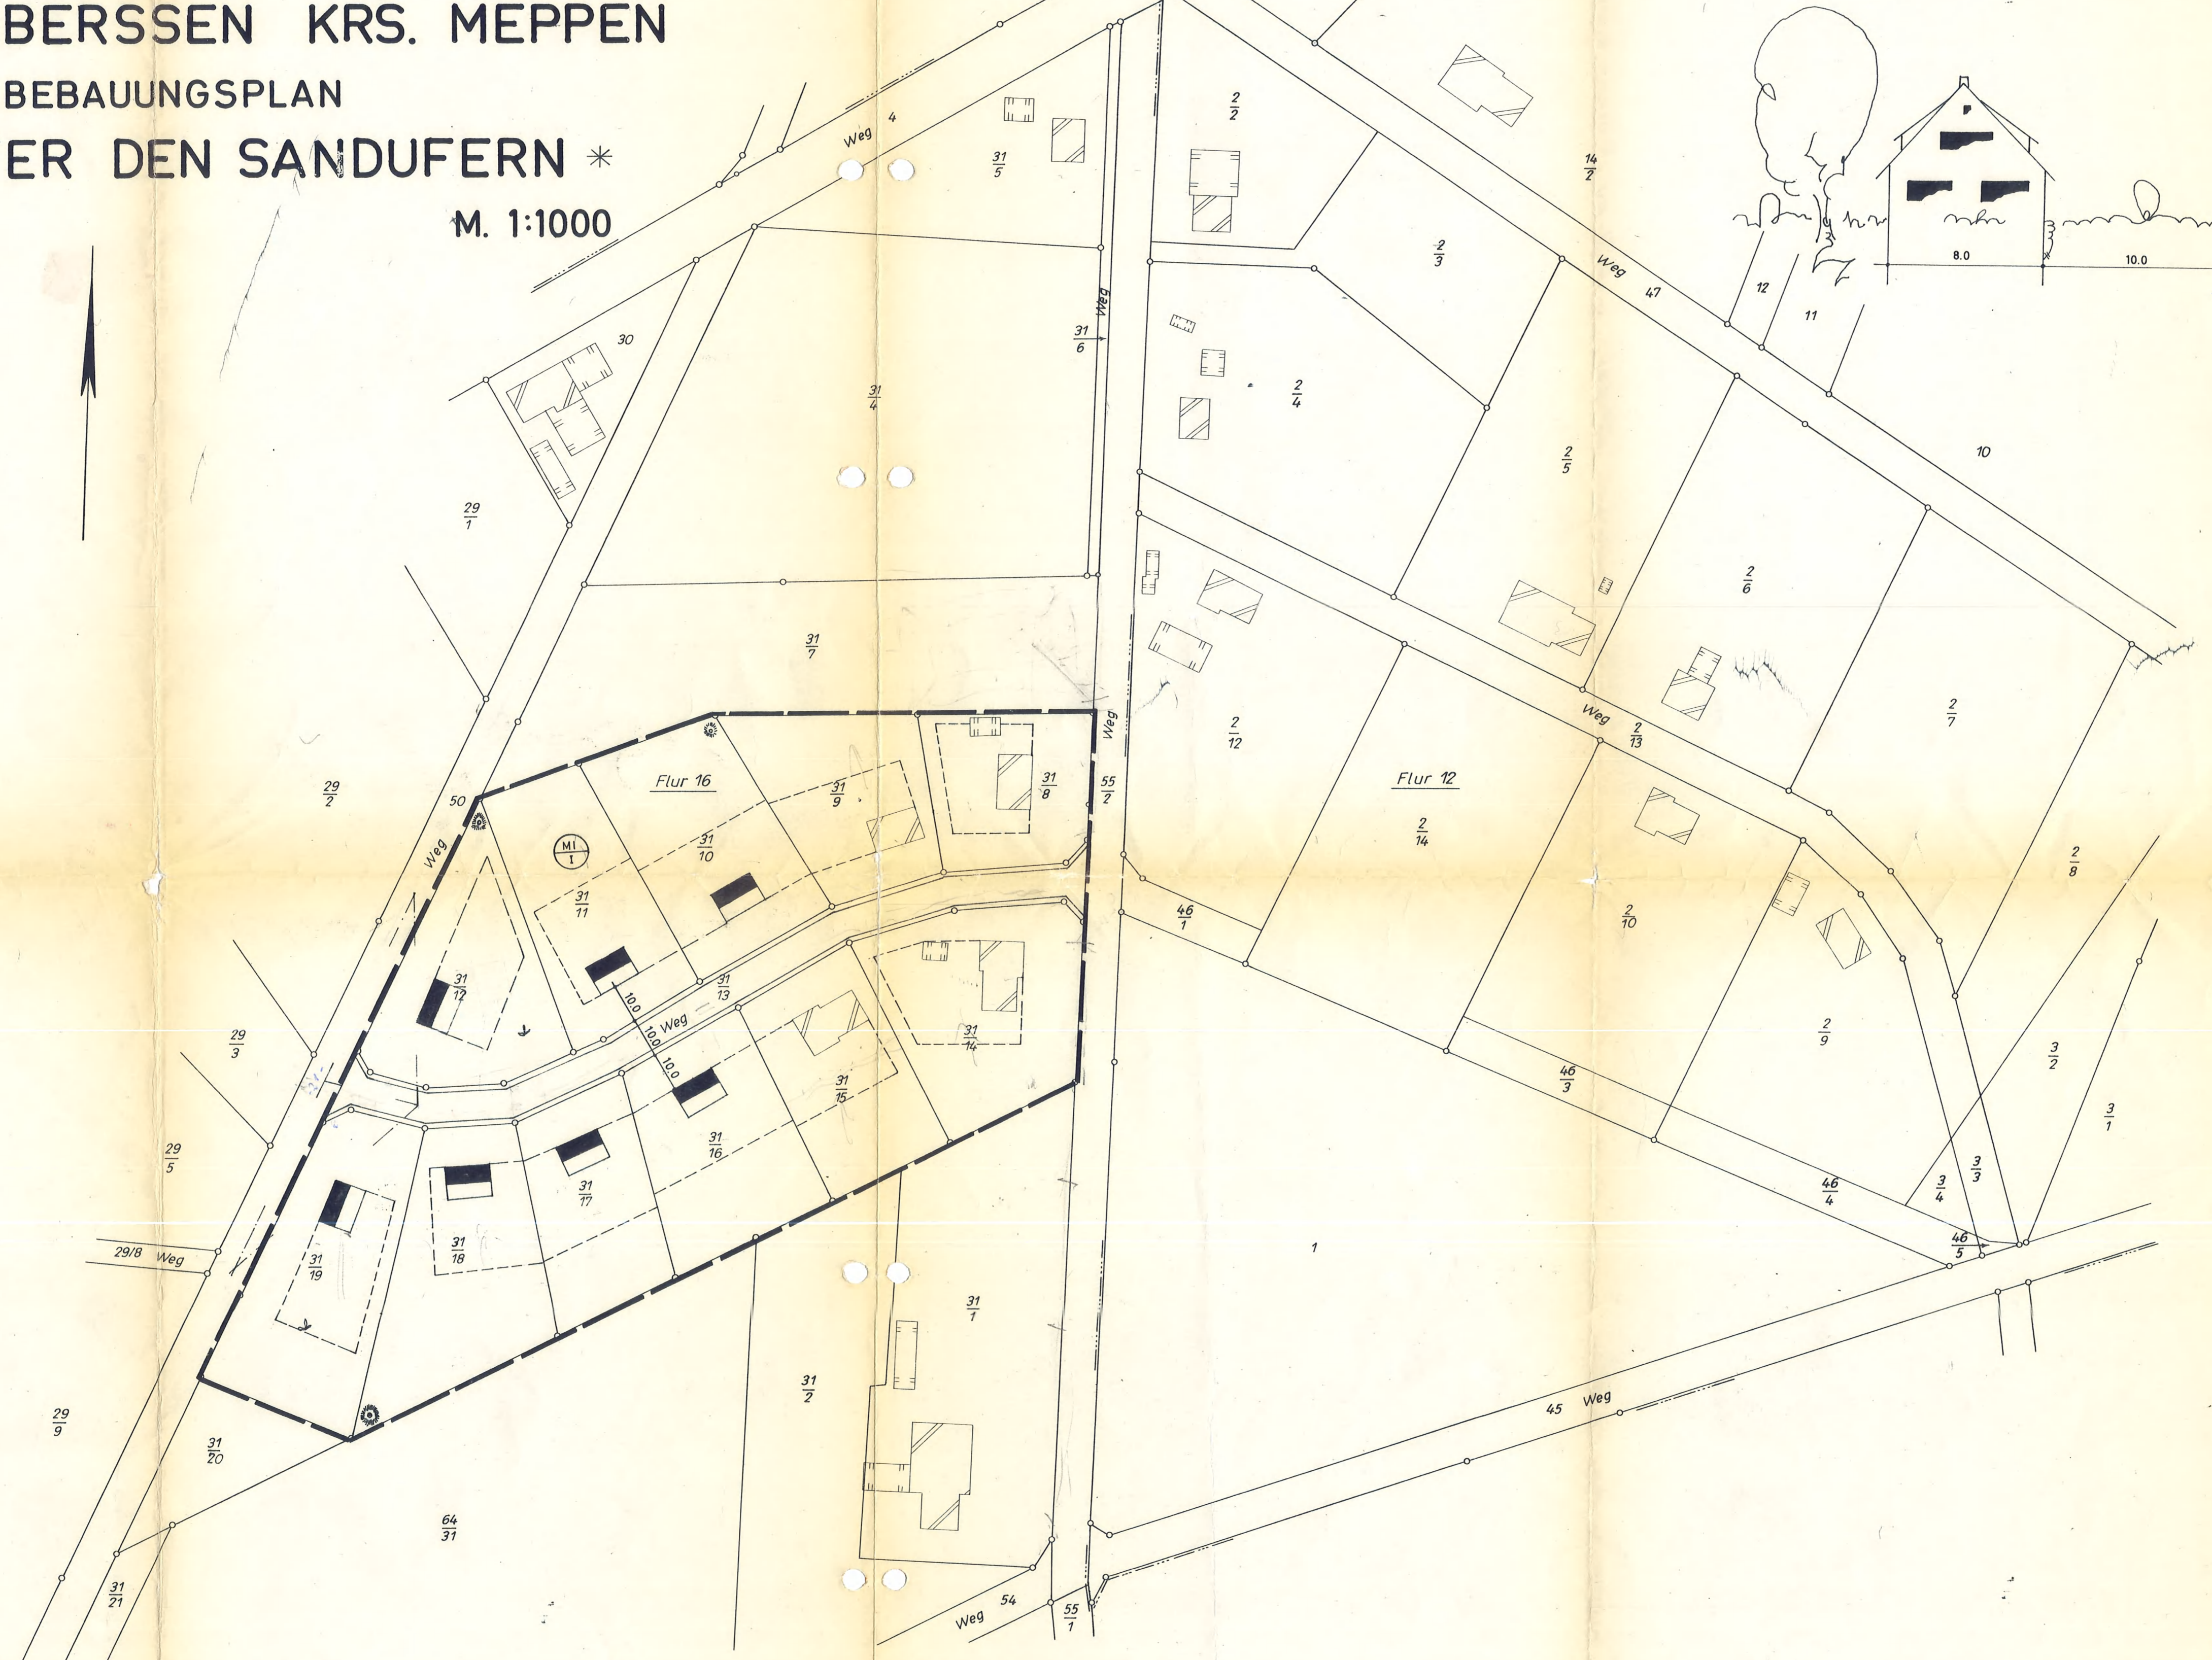

| ART UND MASS DER BAULICHEN NUTZUNG | | | |
|------------------------------------|-----|-----|---|
| ART | GRZ | GFZ | Z |
| MI | 0,4 | 0,4 | 1 |

| ZEICHENERKLÄRUNG | VOR HANDEN | FEST SETZUNG | AUFZU HEBEN |
|---|------------|--------------|-------------|
| GRENZE DES BEBAUUNGSPLANES | == | — | |
| ÖFFENTLICHE VERKEHRSWEGE | == | == | |
| ZWINGENDE BAUGRENZE | — | — | |
| RÜCKWÄRTIGE U. SEITLICHE BAUGRENZE | — | — | |
| SONSTIGE GRENZE | — | — | — |
| FREIFLÄCHEN ÖFFENTLICH | | | ⊙ |
| STELLUNG DER HAUPTGEBÄUDE FIRSTRICHTUNG | □ | ■ | |
| BAUGEBIET (IM KREIS) GESCHOSSZAHL | | | ⊙ |
| BAUMBESTAND | ⊙ | ⊙ | |

Dem Landkreis in Meppen ist die Vervielfältigung unter den mit Bescheid des Katasteramts Meppen vom 20.7.65 Gesch.Nr. A 84/65 schriftlich anerkannten Bedingungen gestattet worden.

Gebührenbetrag 84 DM. 00 Dpt.
Gebührenbuch Nr. I. 93 / 65
Katasteramt Meppen

Gemarkung Groß Berßen
Gemeinde Groß Berßen
Flur 12 und 16 tlw.
Maßstab 1:1000

Die Richtigkeit der Planungsunterlage in vermessungstechnischer Hinsicht (gem. den Bestimmungen des Bundesbaugesetzes vom 23.6.1960) wird hiermit bescheinigt.

Meppen, den 22. Januar 1965
Katasteramt
Im Auftrage
Berßen
Reg. Verm. Insp.

AUFGESTELLT GEMÄSS § 2 BUNDESBAUGESETZ VOM 23.6.1960 IN DER SITZUNG DES RATS DER GEMEINDE GROSS-BERSSEN, DEN 26.4.1965

HAT ÖFFENTLICH AUSGELEGEN GEMÄSS § 2 BBAUG VOM 23.6.1960 NACH ÖRTLICHER BEKANNTMACHUNG VOM 17.3.65... IN DER ZEIT VOM 25.3.65 BIS 25.4.1965 GROSS-BERSSEN, DEN 26.4.1965

gez. Unterschrift BÜRGERMEISTER

gez. Unterschrift RATSMITGLIED

gez. Unterschrift BÜRGERMEISTER

ANGEFERTIGT LANDKREIS MEPPEN KREISBAUAMT MEPPEN, DEN 15.11.1965

KREISOBERBAURAT

BAUWEISER PLANBEARBEITER

ALS SATZUNG BESCHLOSSEN GEMÄSS § 10 BBAUG VOM 23.6.1960 IN DER SITZUNG DES RATS DER GEMEINDE AM 26.4.1965 GROSS-BERSSEN, DEN 26.4.1965

Dieser Bebauungsplan ist gem. § 11 des BBAUG vom 23. Juni 1960 (BGBl. I S. 341) mit Verfügung vom 6. AUG. 1965 genehmigt worden.
Osnabrück, den 6. AUG. 1965
Der Regierungspräsident
I.A. gez. Unterschrift Oberbaurat

gez. Unterschrift BÜRGERMEISTER
gez. Unterschrift RATSMITGLIED

IN KRAFT GETRETEN GEMÄSS § 12 BBAUG AUF GRUND DER BEKANNTMACHUNG VOM GROSS-BERSSEN, DEN 26.4.1965