BEBAUUNGSPLAN „IM HAHNENFELD" DER GEMEINDE KLEIN-BERSZEN LANDKREIS MEPPEN

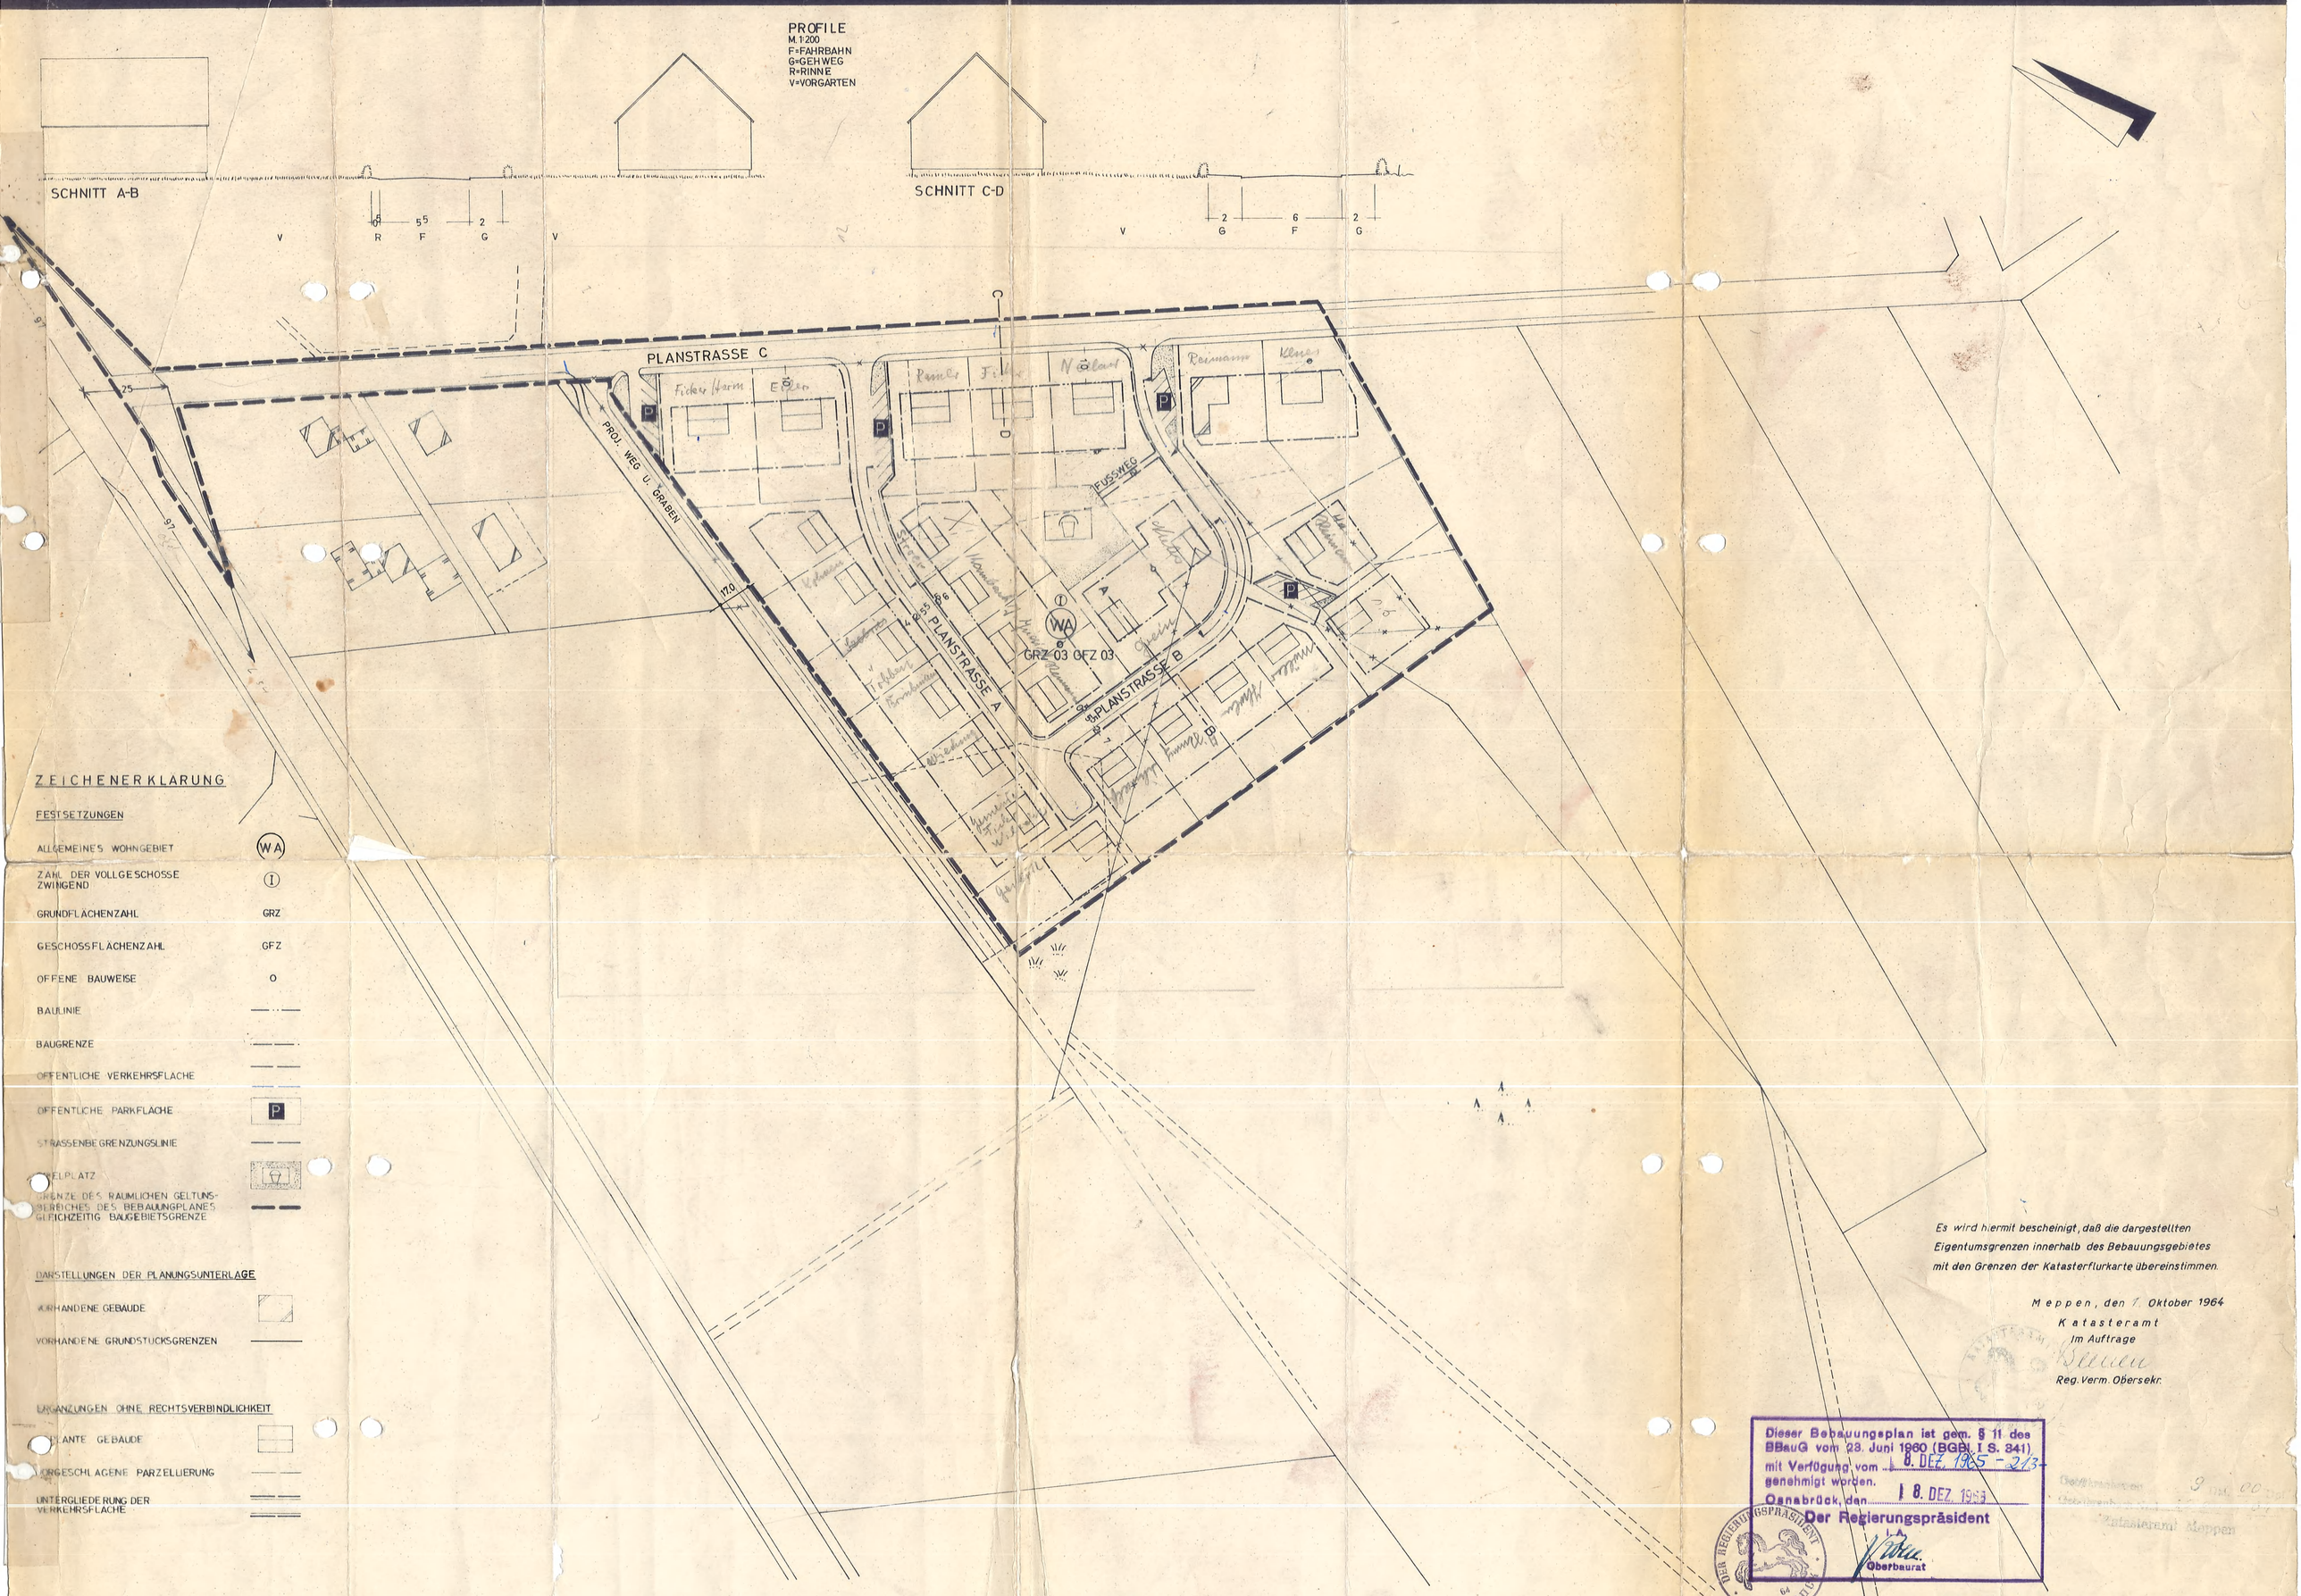

Es wird hiermit bescheinigt, daß die dargestellten Eigentumsgrenzen innerhalb des Bebauungsgebietes mit den Grenzen der Katasterflurkarte übereinstimmen.

Meppen, den 7. Oktober 1964
Katasteramt
Im Auftrage
Reg. Verm. Obersekr.

Dieser Bebauungsplan ist gem. § 11 des BBauG vom 23. Juni 1960 (BGBl. I S. 341) mit Verfügung vom 18. DEZ. 1965 – 213 – genehmigt worden.
Osnabrück, den 18. DEZ. 1965
Der Regierungspräsident
Oberbaurat

AUFSTELLUNG BESCHLOSSEN
GEMÄSS § 2 (1) BUNDESBAUGESETZ VOM 23.6.1960 (BGBL. I S. 341) DURCH DEN RAT DER GEMEINDE IN DER SITZUNG AM 21. JUNI 1965
KLEIN-BERSSEN, DEN 23.6.1965
BÜRGERMEISTER — RATSHERR

FÜR DIE PLANBEARBEITUNG
OSNABRÜCK, DEN 17. JULI 1965
DIPL. ING.

ÖFFENTLICH AUSGELEGT
GEMÄSS § 2 (6) BUNDESBAUGESETZ VOM 23.6.1960 (BGBL. I S. 341) IN DER ZEIT VOM 2. AUGUST 1965 BIS 2. SEPTEMBER 1965
KLEIN-BERSSEN, DEN 3. Sept. 1965
DER BÜRGERMEISTER

ALS SATZUNG BESCHLOSSEN
GEMÄSS § 10 BUNDESBAUGESETZ VOM 23.6.1960 (BGBL. I S. 341) DURCH DEN RAT DER GEMEINDE IN DER SITZUNG AM 23. 10. 1965
KLEIN-BERSSEN, DEN 25. Okt. 1965
BÜRGERMEISTER — RATSHERR

IN KRAFT GETRETEN
GEMÄSS § 12 BUNDESBAUGESETZ VOM 23.6.1960 (BGBL. I S. 341) AUF GRUND DER BEKANNTMACHUNG VOM 31.12.1965 bis 7.I.1966
KLEIN-BERSSEN, DEN 10. Jan. 1966
DER BÜRGERMEISTER

Gemeinde Kl. Berssen Kreis Meppen

VERVIELFÄLTIGUNG VERBOTEN

PLANBEARBEITUNG IM AUFTRAG DER GEMEINDE: BÜRO FÜR ARCHITEKTUR + STÄDTEBAU DIPL.ING. BENNEMANN, OSNABRÜCK, NEUMARKT 12 (HOCHHAUS), FERNRUF 0541 / 21474

KLEIN-BERSZEN, LANDKREIS MEPPEN, BEBAUUNGSPLAN „IM HAHNENFELD" M. 1:1000