Kre[illegible]s Aschendorf-Hümmling
Ge[illegible]arkung Sögel

Gemeinde Sögel
Flur 16 tlw. u. 20 tlw.

Maßstab 1: 1000

Vorsteh[illegible]ende Planungsunterlage ist vermessungstechnisch richtig hinsichtlich der Darstellung nordwestl. der L I O (54).
Die in di[illegible]sem Raum örtlich vorhandenen Niederspannungs- und Telefonleitungen sind nicht dargestellt.

Die [illegible]ervielfältigung ist mit Bescheid vom heutigen Tage genehmigt.

(Ko[illegible]enbetrag 292,80 DM. Kostenbuch I/ 2365/62)

Sögel, den 10. Dezember 1962

Katasteramt Sögel
Regierungsvermessungsrat

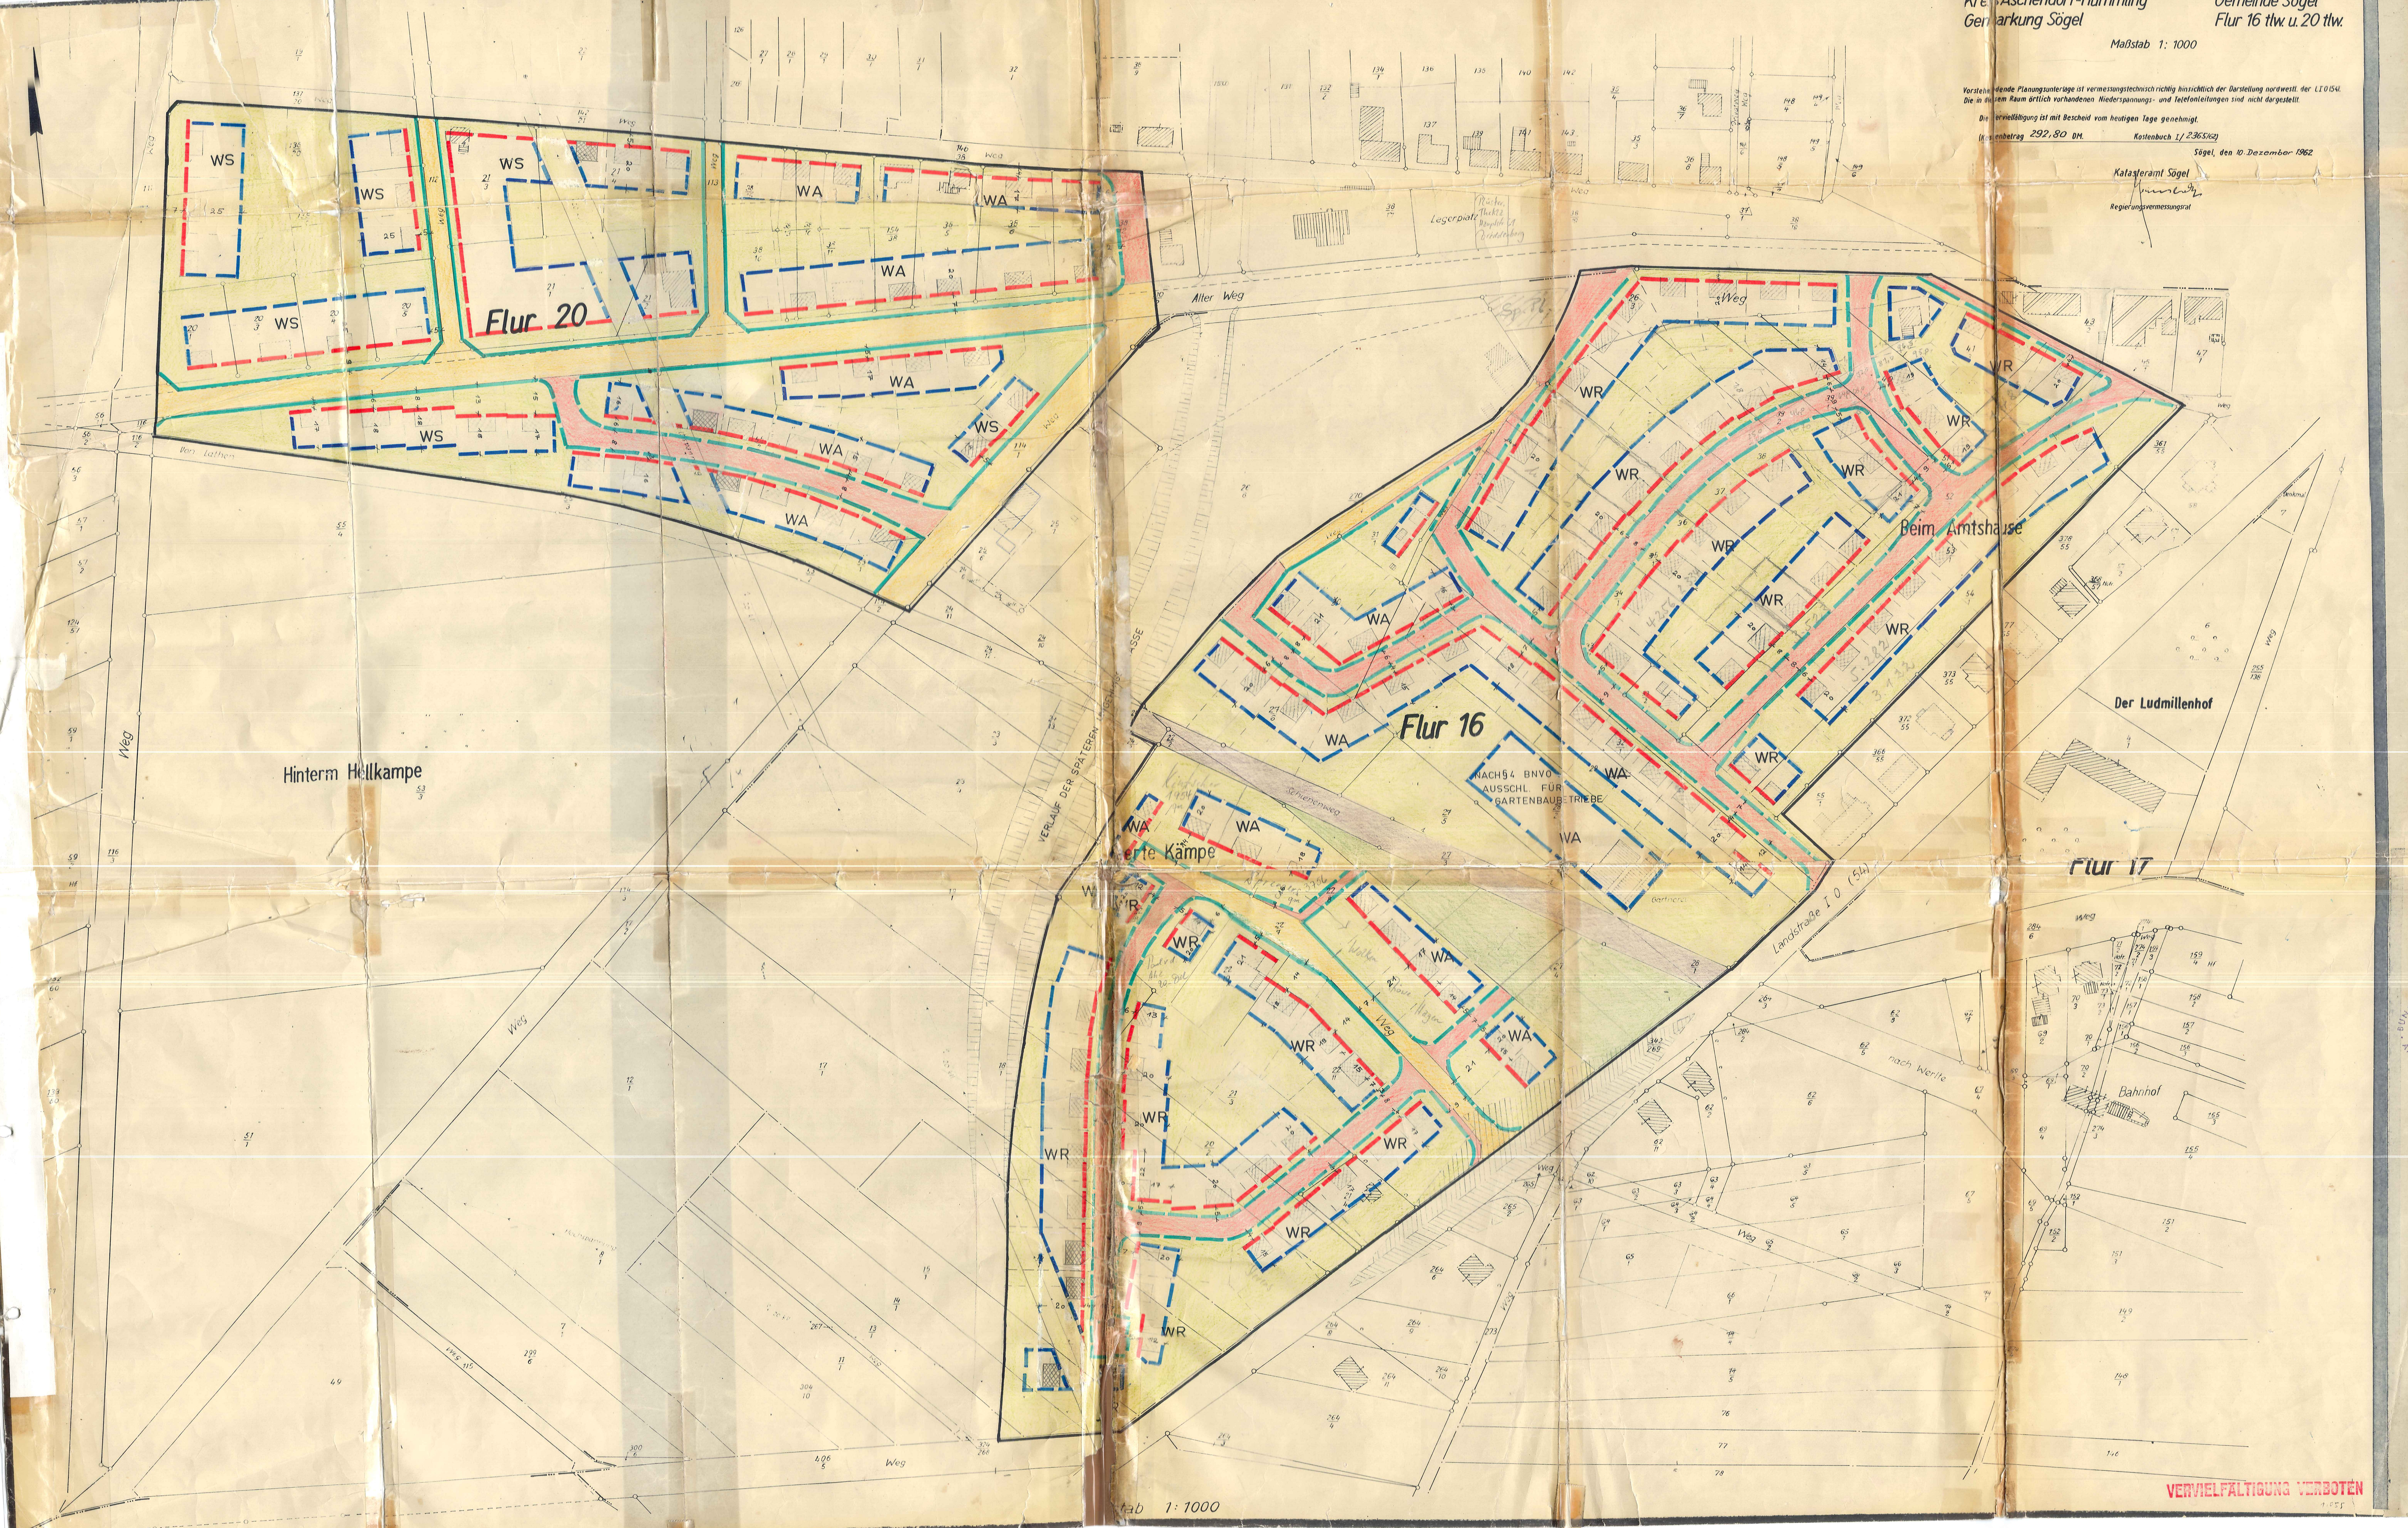
Flur 20
WS
WA
Flur 16
WR
Flur 17
Beim Amtshause
Der Ludmillenhof
Hinterm Hellkampe
Alter Weg
Weg
Landstraße I O (54)
nach Werlte
Bahnhof
Denkmal
Schienenweg
NACH § 4 BNVO AUSSCHL. FÜR GARTENBAUBETRIEBE
[illegible]erte Kämpe
VERLAUF DER SPÄTEREN [illegible]STRASSE
Legerplatz
Maßstab 1: 1000
VERVIELFÄLTIGUNG VERBOTEN

ART U. MASS DER BAULICHEN NUTZUNG
NACH BAUNUTZUNGSVERORDNUNG V. 26.6.62.

WS = KLEINSIEDLUNGSGEBIET
1 - [illegible] [illegible]
o.2 o.2
GRUNDSTÜCKS - MINDESTGRÖSSE 800 M²

WR = REINES WOHNGEBIET
1 - GESCHOSSIG GRZ GFZ
o.3 o.4
GRUNDSTÜCKS - MINDESTGRÖSSE 600 M²

WA = ALLGEMEINES WOHNGEBIET
1 - GESCHOSSIG GRZ GFZ
o.4 o.4
GRUNDSTÜCKS - MINDESTGRÖSSE 600 M²

GRZ = GRUNDFLÄCHENZAHL
GFZ = GESCHOSSFLÄCHENZAHL

━ GRENZE DES PLANUNGSGEBIETES
╍ BAUGRENZE
╍ ZWINGENDE BAULINIE
╍ STRASSENBEGRENZUNGSLINIE
🟨 PRIVATE FREIFLÄCHE
🟥 GEPLANTE STRASSE
🟧 VORHANDENE STRASSE
🟩 ÖFFENTLICHES GRÜN
▨ BAHNKÖRPER

BEBAUUNGSPLAN Nr. 3 AM HOLZBAHNHOF
GEMEINDE SÖGEL LANDKREIS ASCHENDORF-HÜMMLING

DER RAT DER GEMEINDE SÖGEL HAT IN SEINER SITZUNG AM 12. Nov. 1962 GEMÄSS § 2 ABS. 1 DES BBG. VOM 23.6.1960 (BGBL. I S. 341) DIE AUFSTELLUNG DIESES PLANES BESCHLOSSEN.

SÖGEL, DEN 25. März 1963

Kostan
BÜRGERMEISTER

GEMEINDEDIREKTOR

BEARBEITET
OSNABRÜCK, DEN 13.3.1963 ORTSPLANER: DIPL. RER. HORT. H. NOLTE

DIESER PLAN HAT GEMÄSS § 2 ABS. 6 BBG IN DER ZEIT VOM 8. April 1963 BIS 7. Mai 1963 ÖFFENTLICH AUSGELEGEN.

SÖGEL, DEN 8. Mai 1963

GEMEINDEDIREKTOR

DER PLAN IST GEMÄSS § 10 BBG AM 21. April 1964 DURCH DEN RA[illegible] DER GEMEINDE SÖGEL ALS SATZUNG BESCHLOSSEN WORDEN.

SÖGEL, DEN 21. April 1964

Kostan
BÜRGERMEISTER

GEMEINDEDIREKTOR.

Dieser Bebauungsplan ist gem. § 11 des BBauG vom 23. Juni 1960 (BGBl. I S. 341)
mit Verfügung vom 28.9.1964
genehmigt worden.
Osnabrück, den 28.9.1964
Der Regierungspräsident
I. A.
Oberregierungsbaurat

DIESER MIT VERFÜGUNG VOM 28.9.1964 GENEHMIGTE BEBAUUNGSPLAN HAT GEMÄSS § 12 BBG VOM 23.6.1960 (BGBL. I S 341) IN DER ZEIT VOM 15. Nov. 1964 BIS 15. Dez. 1964 ÖFFENTLICH AUSGELEGEN.

SÖGEL, DEN 17. Dez. 1964

GEMEINDERATSMITGLIED

Kostan
BÜRGERMEISTER

IN KRAFT GETRETEN GEMÄSS § 12 BBG AUF GRUND DER BEKANNTMACHUNG VOM 13. Nov. 1964

SÖGEL, DEN 17. Dez. 1964

GEMEINDEDIREKTOR